
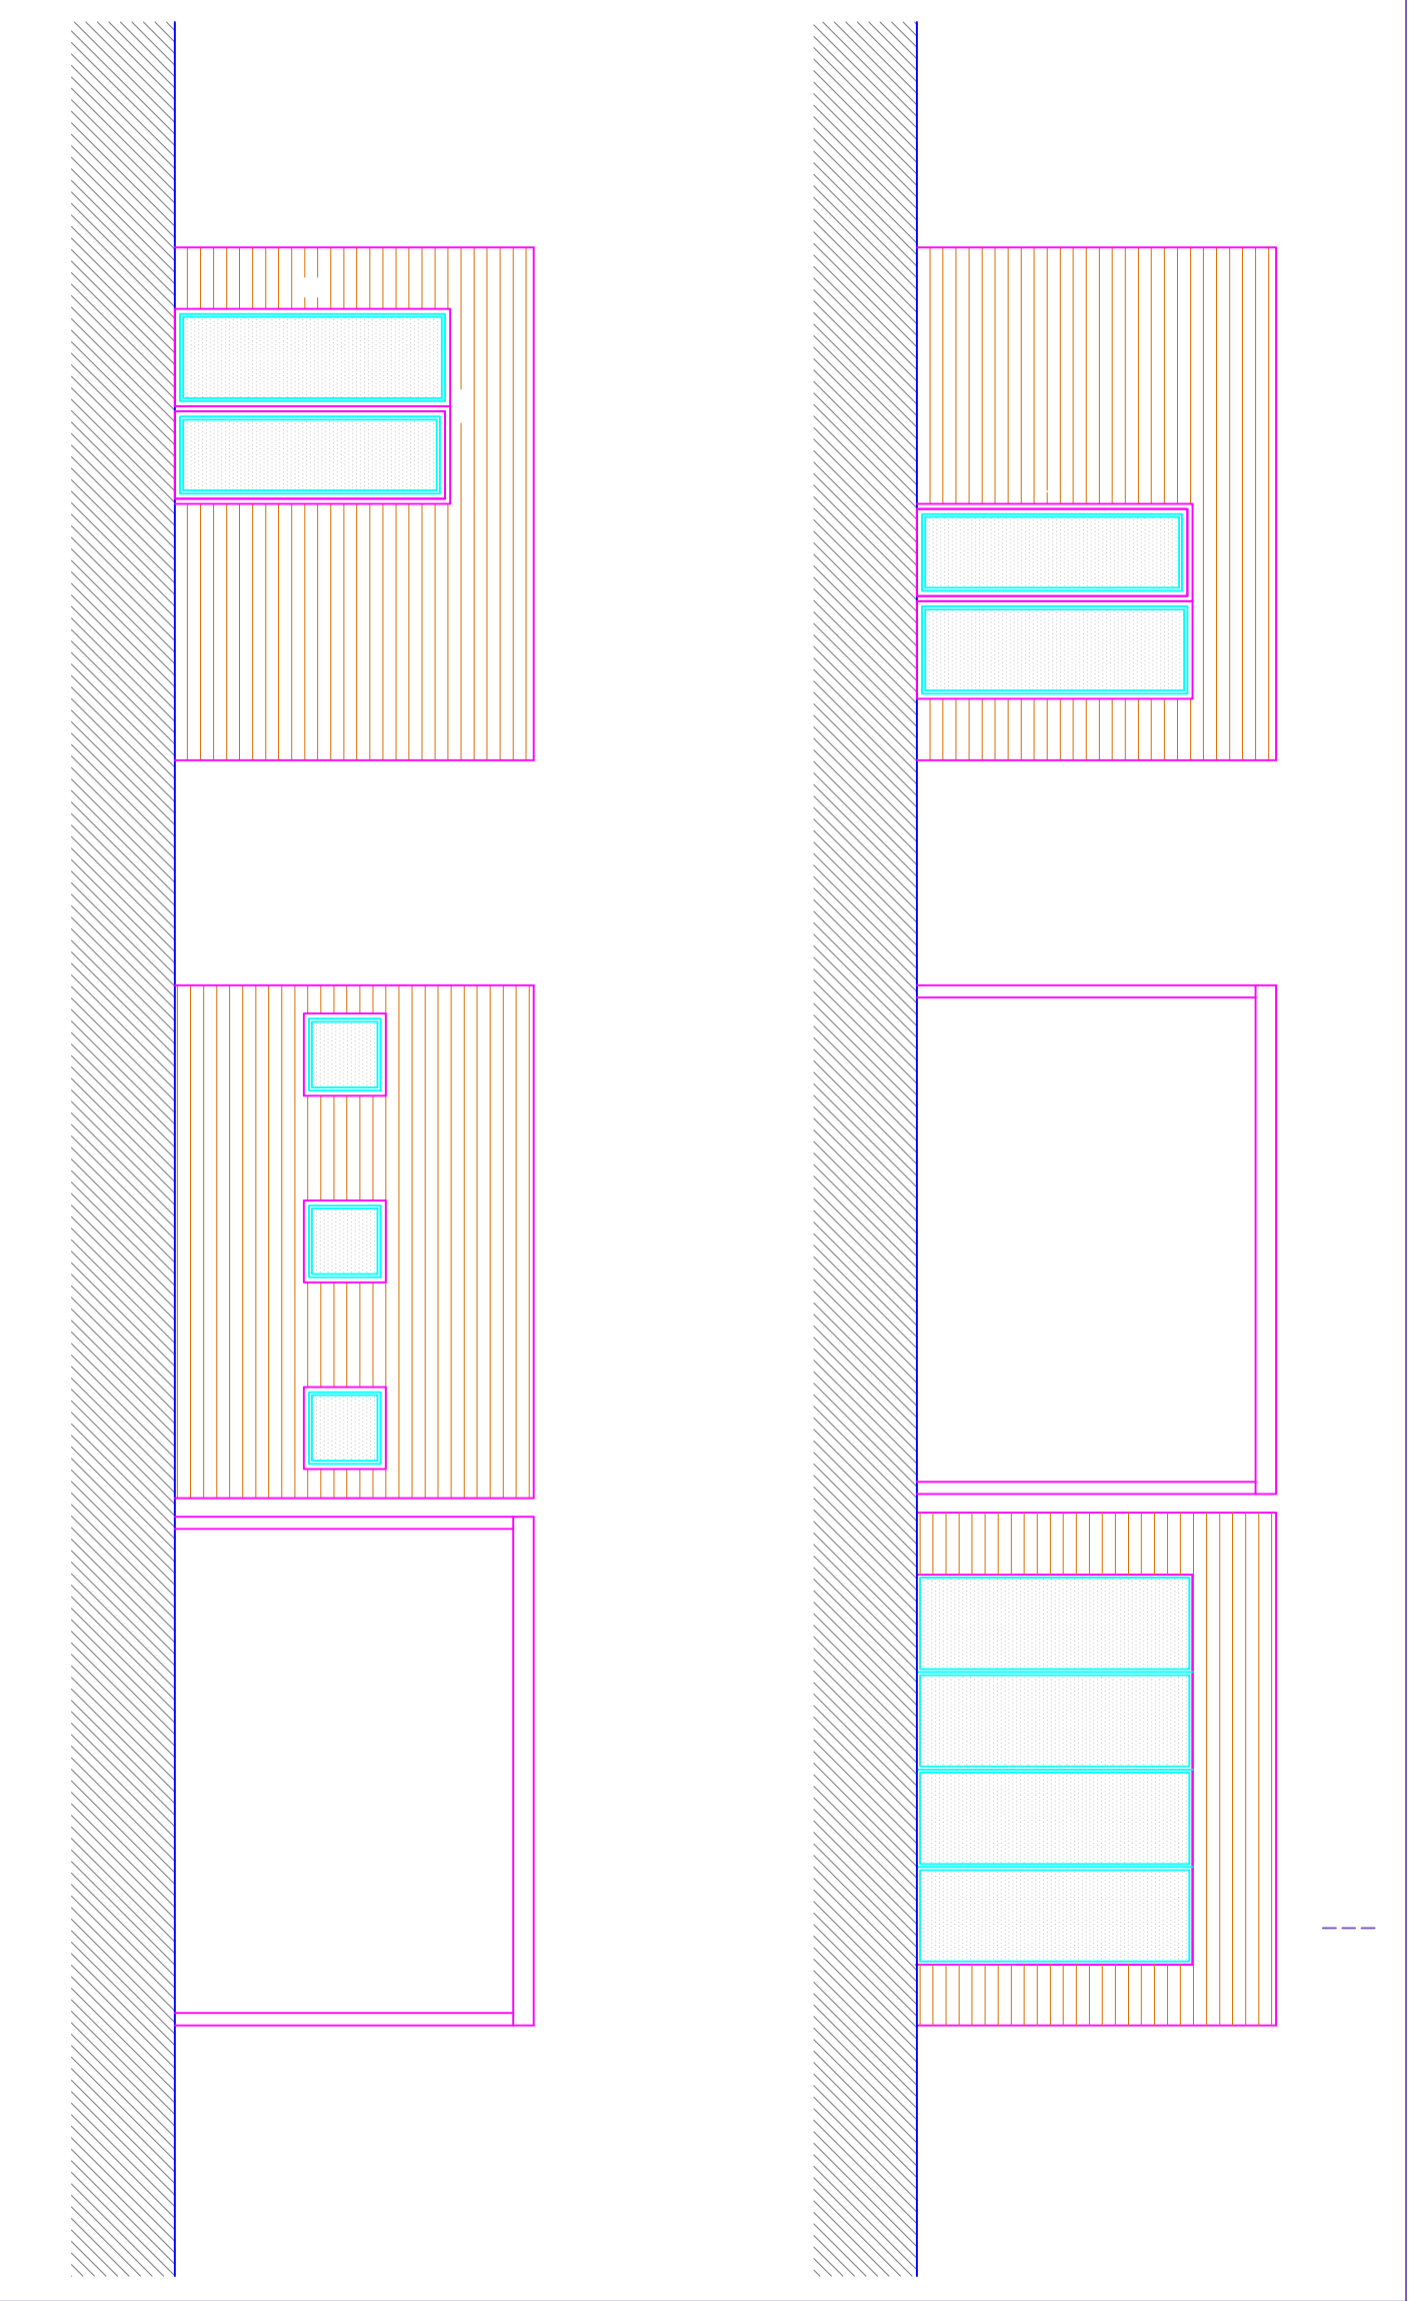


PIANTA CHIOSCO BAR e PERGOLA

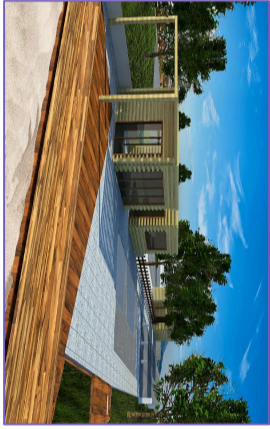

PROSPETTI CHIOSCO BAR